










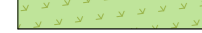











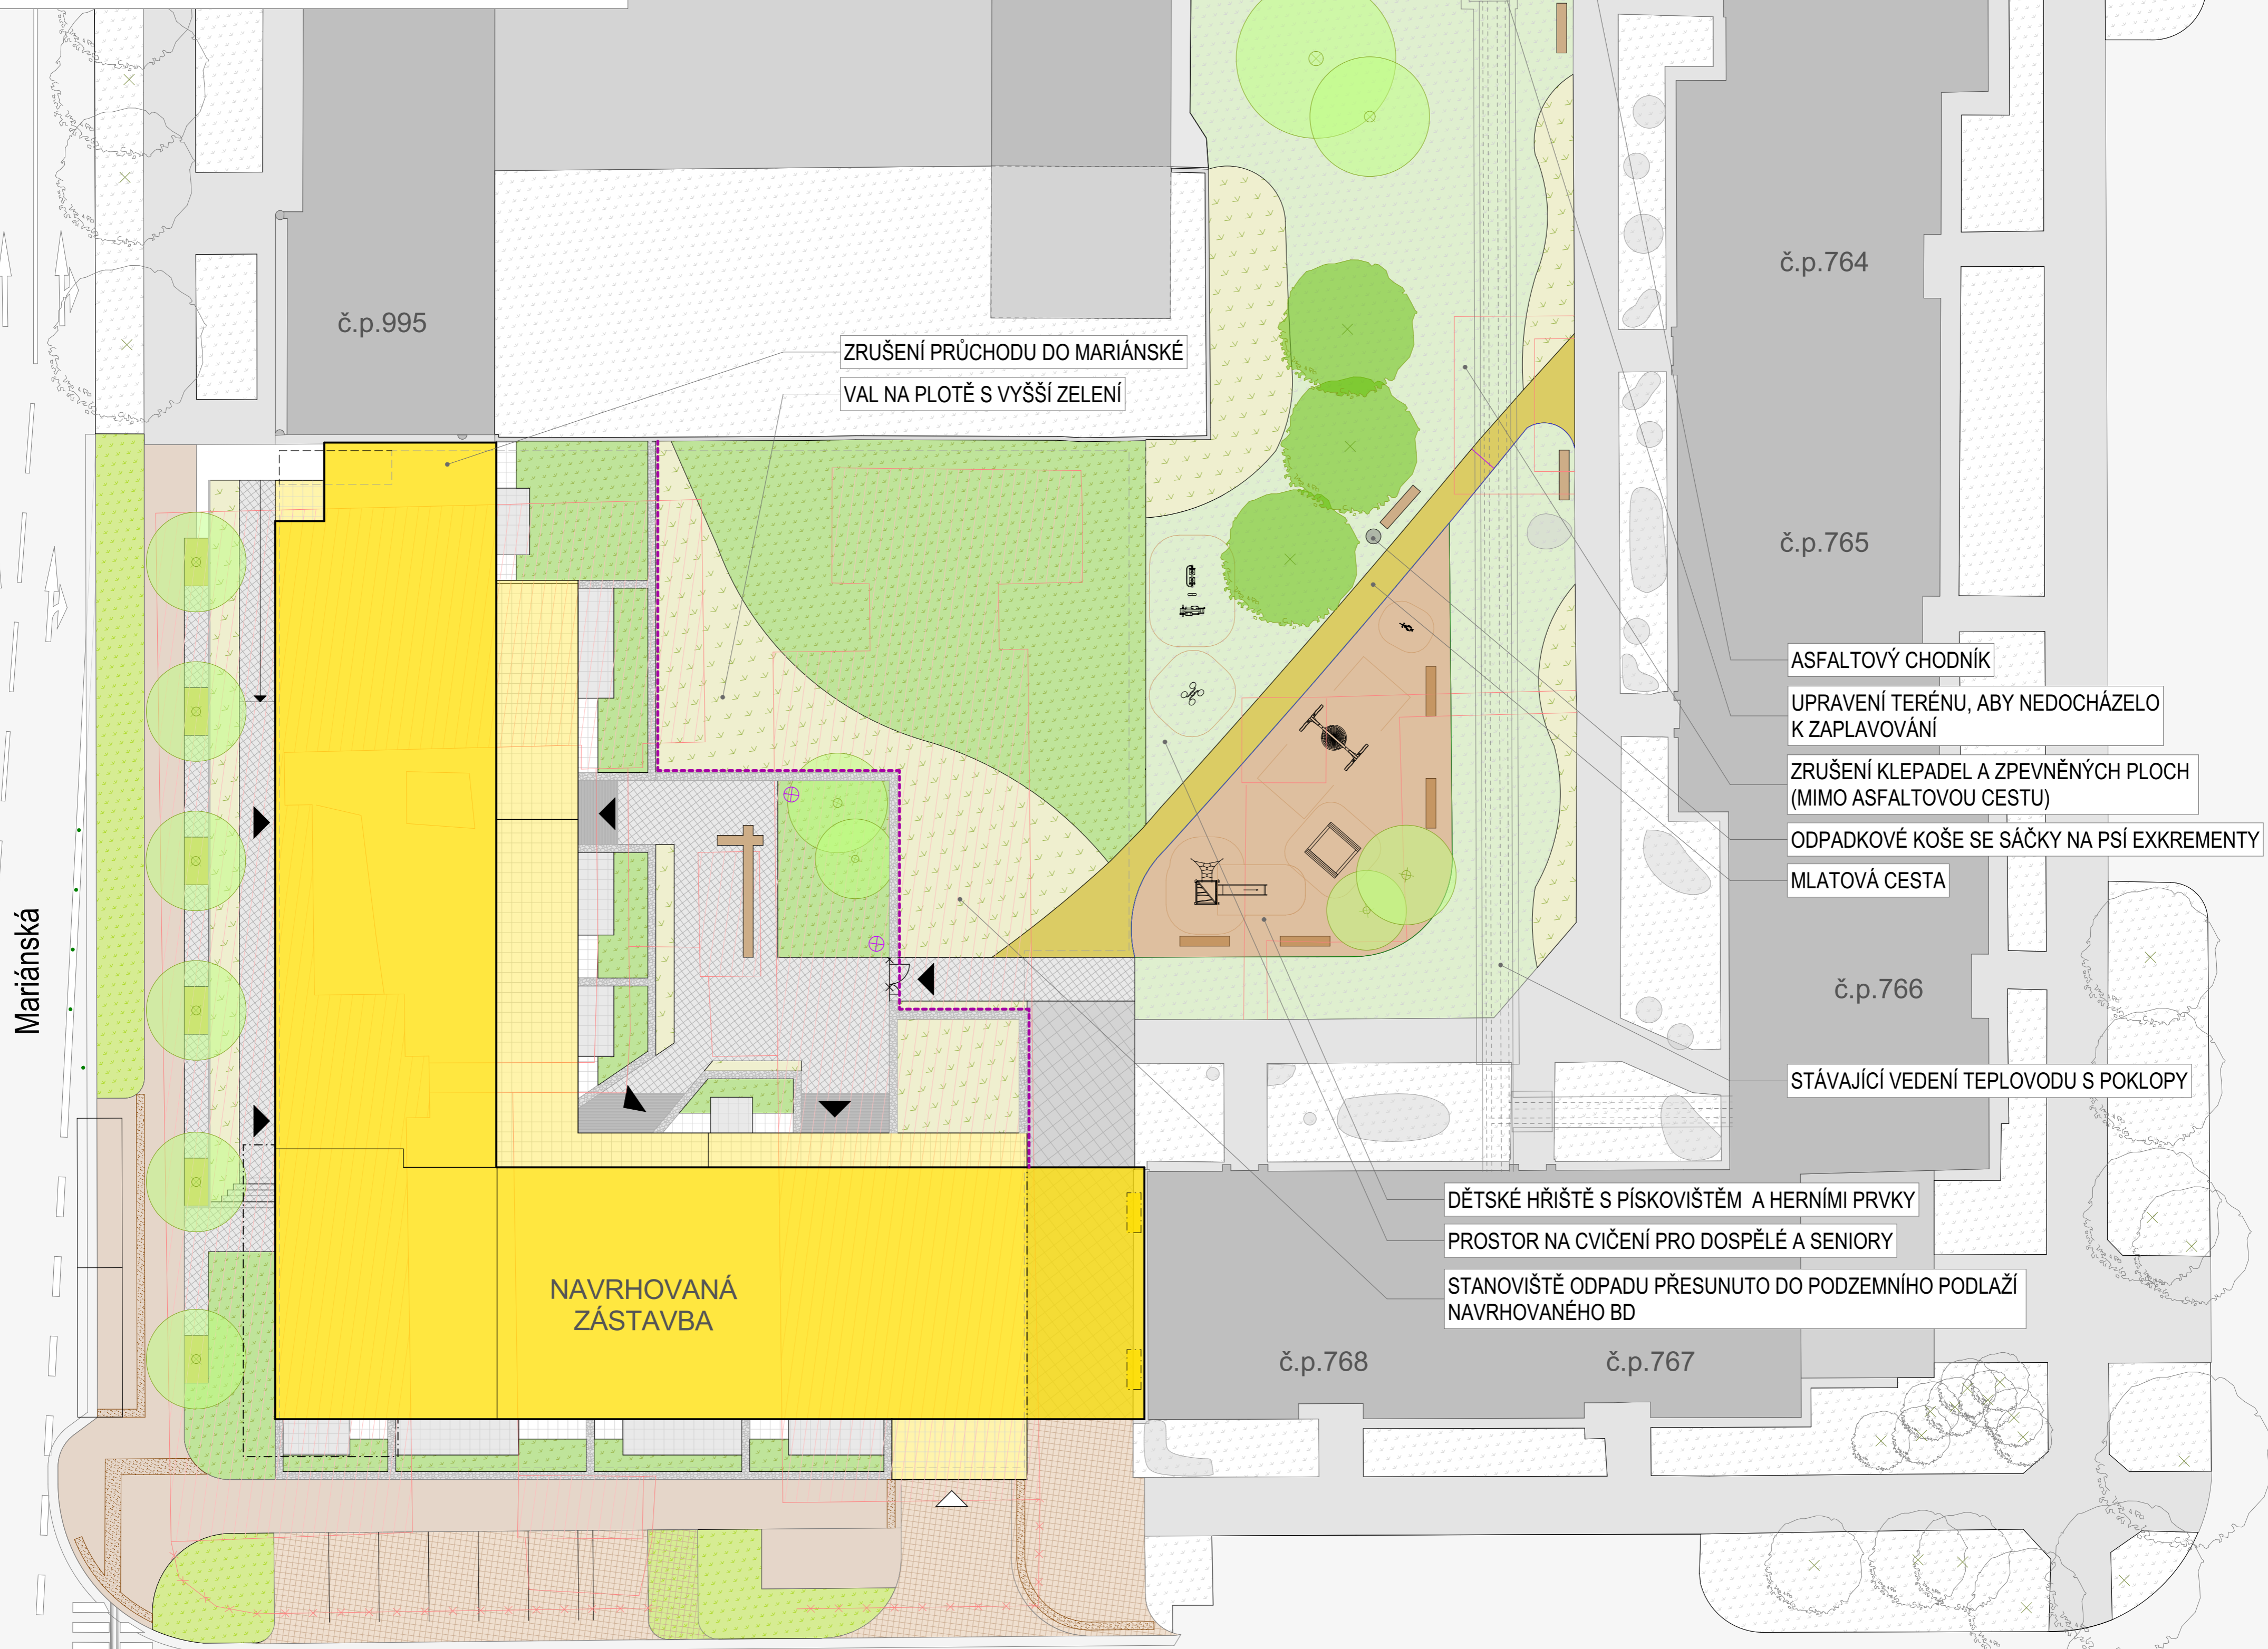


**LEGENDA:**

-  NAVRHOVANÝ STAVEBNÍ OBJEKT BD HODKOVICKÁ
-  OBRYS PODZEMNÍHO PODLAŽÍ BD
-  OBRYS SOUKROMÉ ČÁSTI
-  NAVRHOVANÉ DLÁŽDĚNÉ POJÍZDĚNÉ PLOCHY
-  NAVRHOVANÉ DLÁŽDĚNÉ POCHOZÍ PLOCHY
-  NAVRHOVANÉ POCHOZÍ PLOCHY - MLATOVÝ POVRCH
-  NAVRHOVANÉ DĚTSKÉ HRŠTĚ - PLAVENÝ KÁMEN 1-4-8 mm
-  NAVRHOVANÉ POCHOZÍ PLOCHY - ASFALTOVÝ POVRCH
-  NAVRHOVANÁ GABIONOVÁ STĚNA
-  NAVRHOVANÉ PLOCHY ZELENĚ (PŘEDZAHŘÁDKY) NA KONSTRUKCI
-  PLOCHY ZELENĚ URČENÉ K REVITALIZACI (TRAVNATÁ PLOCHA) NA ROSTLÉM TERÉNU
-  VÝSADBA KEŘŮ, TRAVIN A TRVALEK
-  NAVRHOVANÁ VÝSADBA STROMŮ
-  STÁVAJÍCÍ ZACHOVÁVANÉ VZROSTLÉ STROMY
-  STÁVAJÍCÍ KEŘE
-  NAVRHOVANÝ MOBILIÁR (LAVIČKY A ODPADKOVÉ KOŠE)
-  BOURANÉ OBJEKTY NA POZEMKU INVESTORA
-  STÁVAJÍCÍ BUDOVY
-  STÁVAJÍCÍ POJÍZDĚNÉ PLOCHY - ASFALT (VOZOVKY)
-  STÁVAJÍCÍ POCHOZÍ PLOCHY - ASFALT (CHODNÍKY)
-  STÁVAJÍCÍ PLOCHY ZELENĚ
-  NAVRHOVANÉ VSTUPY A VJEZD DO OBJEKTU
-  NAVRHOVANÝ VJEZD NA POZEMEK (CHODNÍKOVÝ PŘEJEZD)



Mariánská

Hodkovická

Novodvorská

č.p.995

ZRUŠENÍ PRŮCHODU DO MARIÁNSKÉ  
VAL NA PLOTĚ S VYŠŠÍ ZELENÍ

č.p.763

č.p.764

č.p.765

ASFALTOVÝ CHODNÍK  
UPRAVENÍ TERÉNU, ABY NEDOCHÁZELO  
K ZAPLAVOVÁNÍ  
ZRUŠENÍ KLEPADEL A ZPEVNĚNÝCH PLOCH  
(MIMO ASFALTOVOU CESTU)  
ODPADKOVÉ KOŠE SE SÁČKY NA PSÍ EXKREMENTY  
MLATOVÁ CESTA

č.p.766

STÁVAJÍCÍ VEDENÍ TEPELOVODU S POKLOPY

DĚTSKÉ HRŠTĚ S PÍSKOVIŠTĚM A HERNÍMI PRVKY  
PROSTOR NA CVIČENÍ PRO DOSPĚLÉ A SENIORY

STANOVIŠTĚ ODPADU PŘESUNUTO DO PODZEMNÍHO PODLAŽÍ  
NAVRHOVANÉHO BD

č.p.768

č.p.767